

Objekt (Adresse)

Gut zur Ausführung NetZulg AG

.....

Datum, Unterschrift

Ausführende Unternehmung  
Name (Firma)

.....


Zuständige\*r Projektleiter\*in

Datum, Unterschrift

.....

Legende:

-  Schieber
-  Kugelhahnen
-  Rückflussverhinderer
-  Absperrventil Durchgang
-  Rückflussverhinderer
-  Schmutzfänger
-  Drosselventil
-  Sicherheitsventil
-  Umwälzpumpe
-  Wärmezähler
-  Entlüftung
-  Entleerhahnen
-  Thermometer
-  Manometer
-  Temperaturfühler

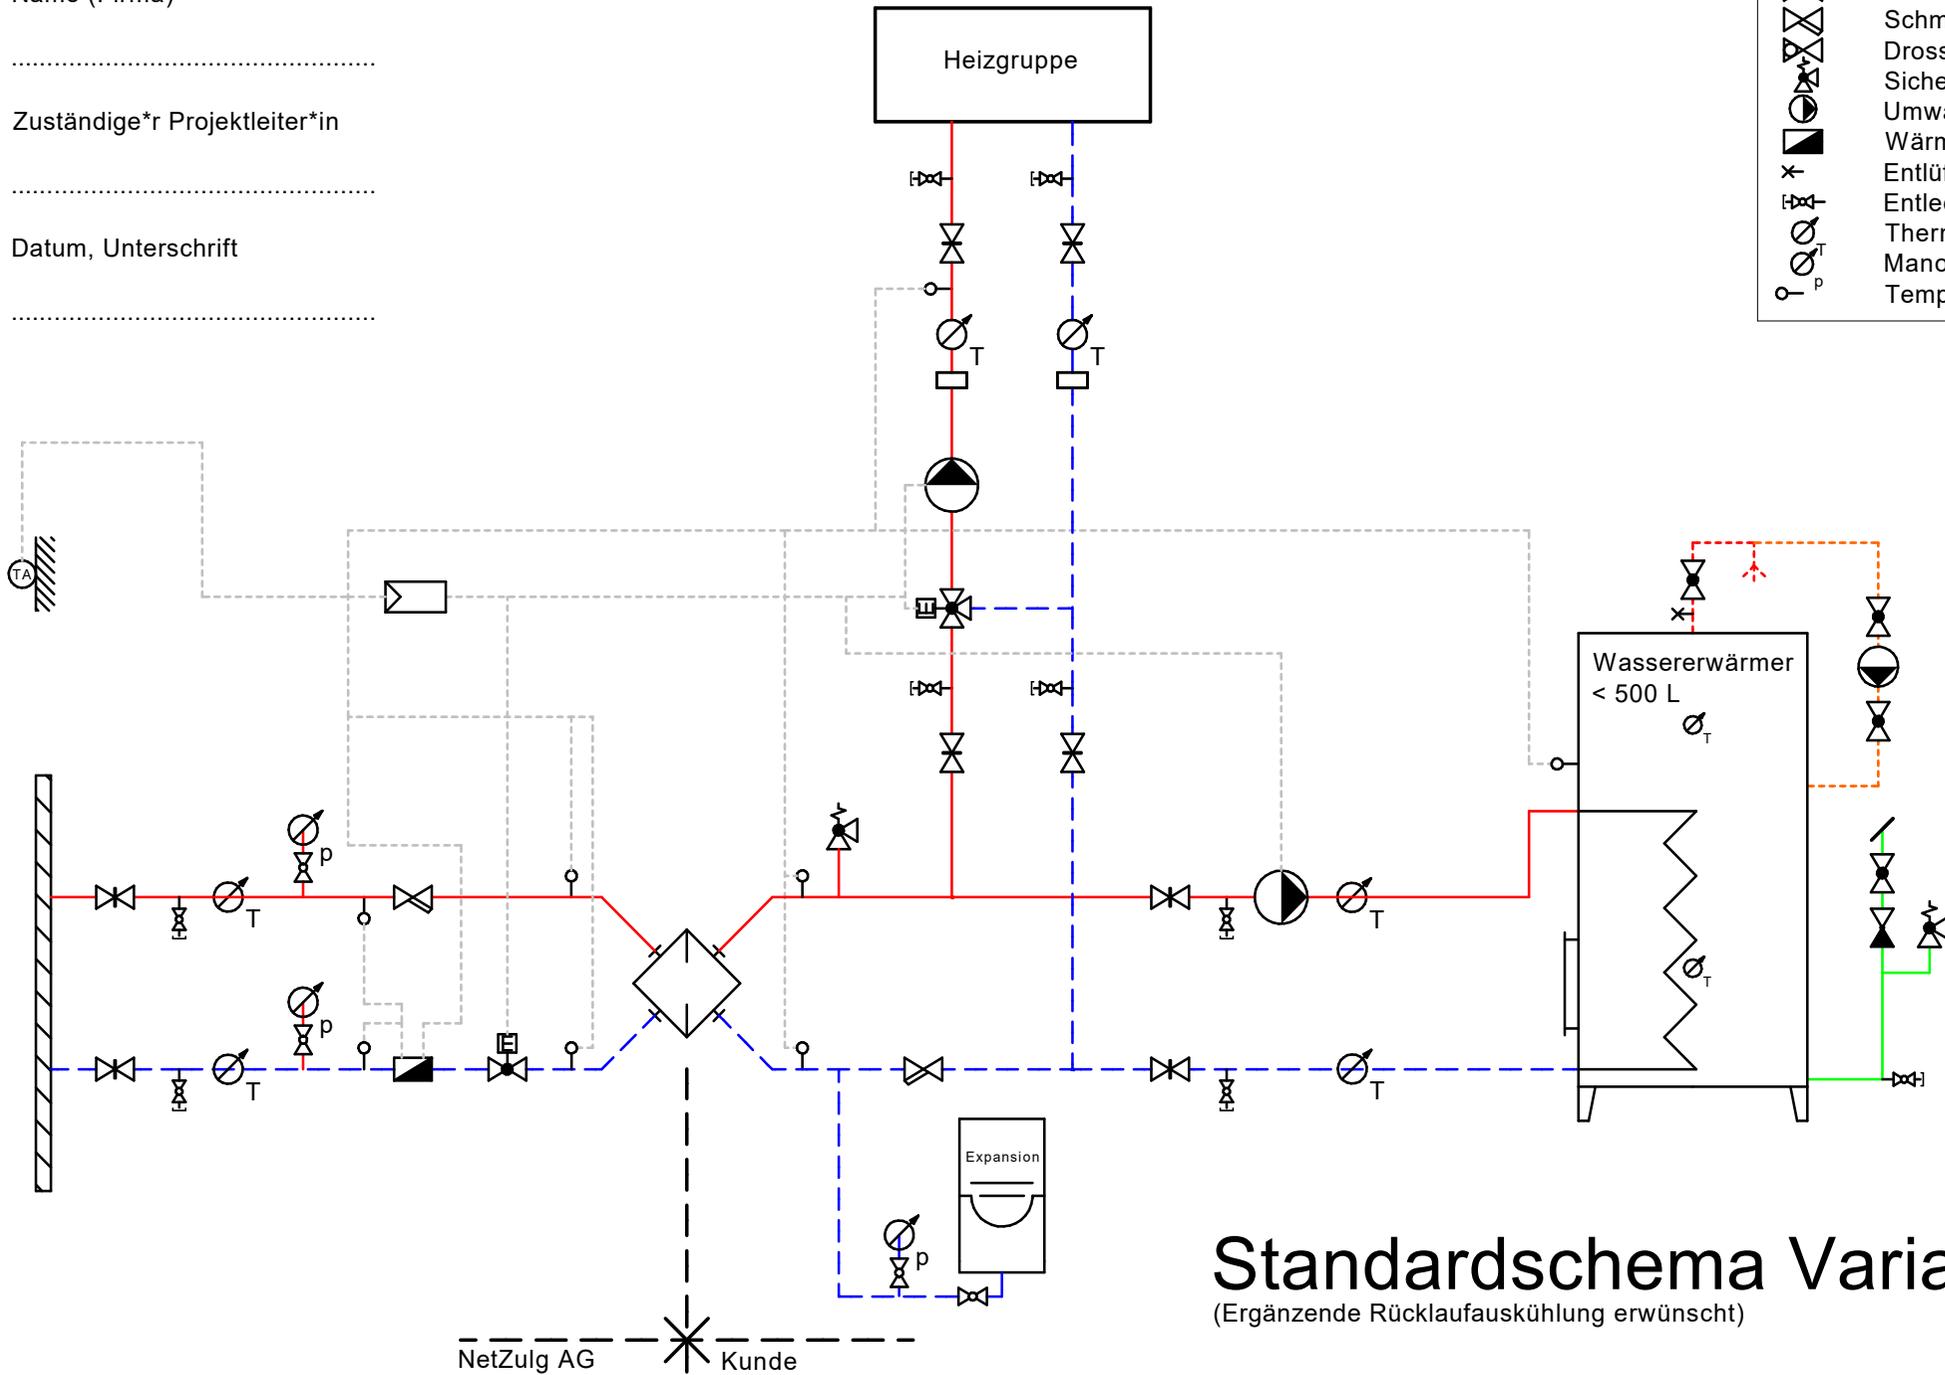

# Standardschema Variante 1

(Ergänzende Rücklaufauskühlung erwünscht)