

Objekt (Adresse)

.....

Ausführende Unternehmung
Name (Firma)

.....

Zuständige*r Projektleiter*in

.....

Datum, Unterschrift

.....

Gut zur Ausführung NetZulag AG

Datum, Unterschrift


.....

Datum, Unterschrift

.....

Legende:

	Schieber
	Kugelhahnen
	Rückflussverhinderer
	Absperrventil Durchgang
	Rückflussverhinderer
	Schmutzfänger
	Drosselventil
	Sicherheitsventil
	Umwälzpumpe
	Wärmehähler
	Entlüftung
	Entleerhahnen
	Thermometer
	Manometer
	Temperaturfühler

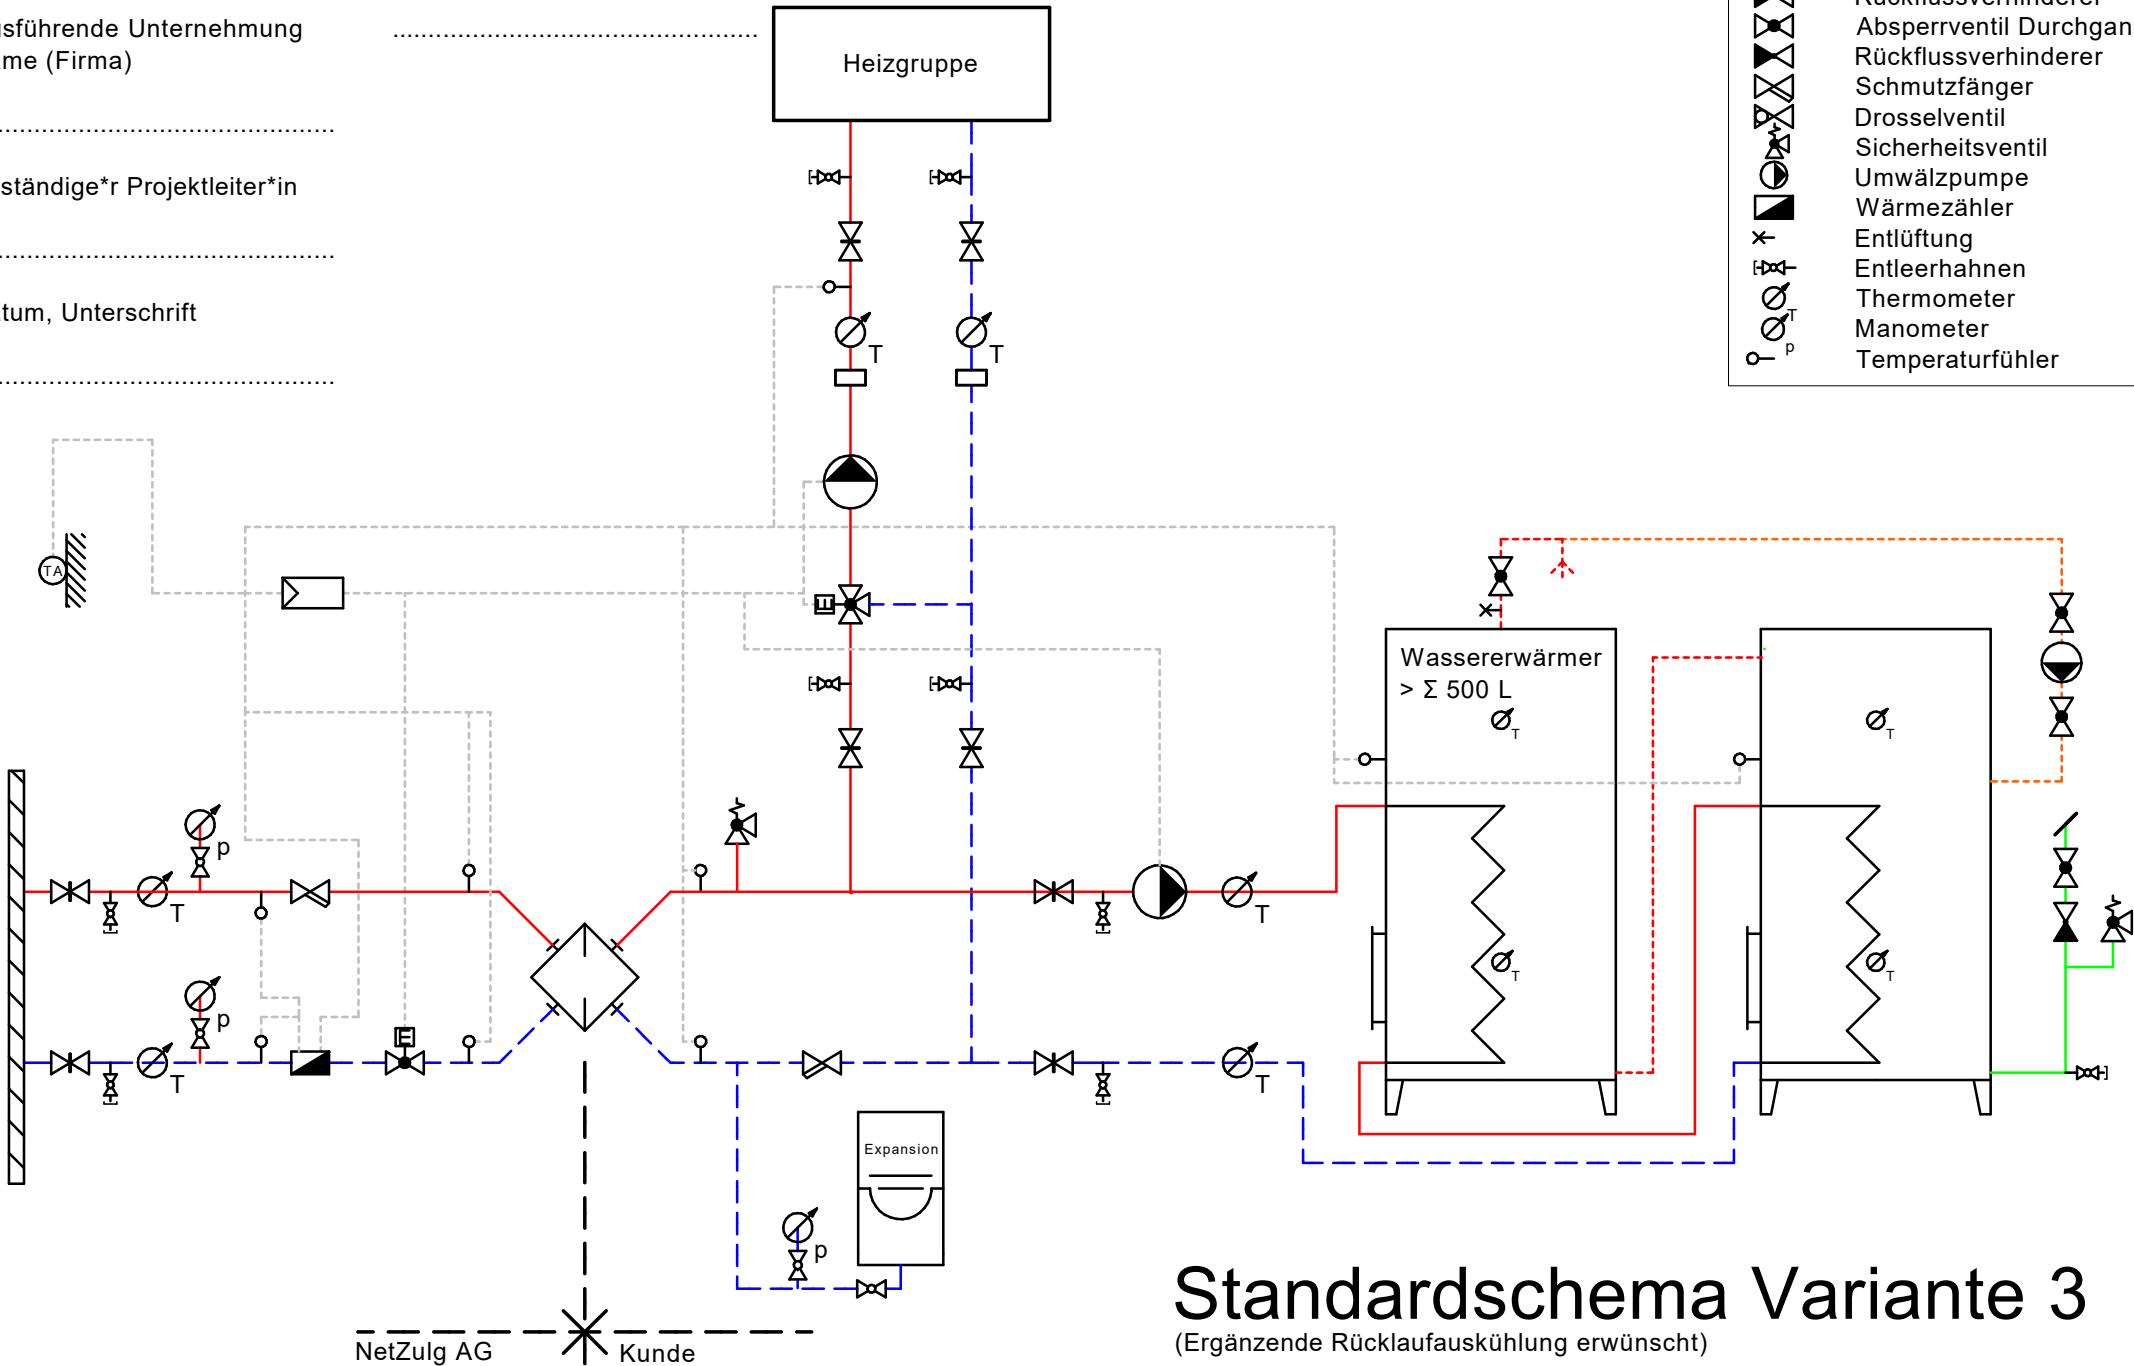

Standardschema Variante 3
(Ergänzende Rücklaufauskühlung erwünscht)

NetZulag AG * Kunde